


Riattivazione del fontanile Cascina San Pietro e restauro del nodo idraulico

- punto di rilevante interesse del percorso ciclo-pedonale
- restauro e intervento di rifunzionalizzazione del nodo idraulico
- inserimento di area di sosta e totem informativo esplicativo della complessità del nodo idraulico

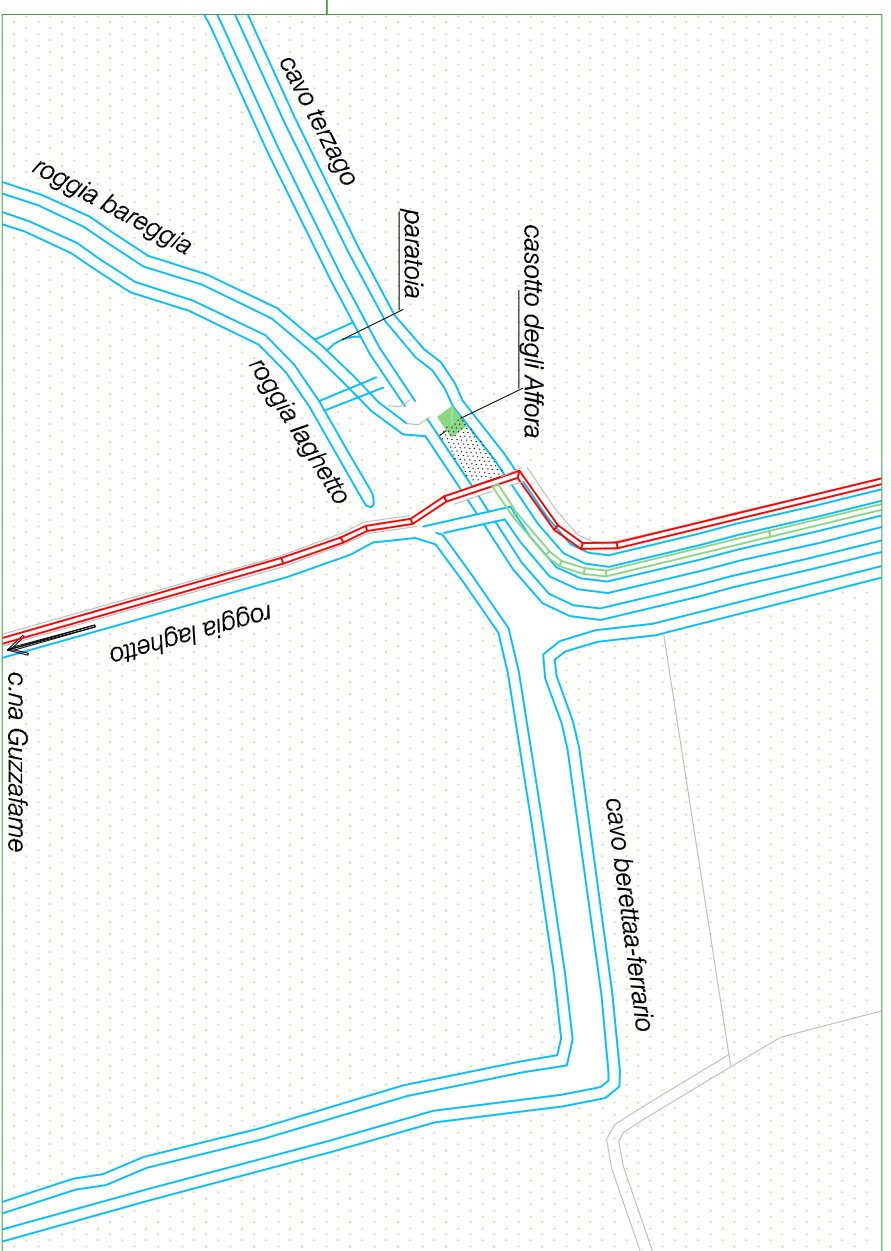

SCALA 1:2000

- Percorso ciclo-pedonale
- Percorso pedonale tra le rogge
- area di sosta attrezzata 6x12 mt

